


KIVITELEZÉSRE ALKALMAS
SZABADICS ZRT.
FARKAS LÓRÁNT MÁRK
PROJEKTVEZETŐ

SZABADICS
KÖZMŰ- ÉS MÉLYÉPÍTŐ ZRT.
8749 ZALAKAROS, JEGENYE SOR 3.
ADÓSZÁM: 15746487-0-00

12

MÉRNÖKI TETEL
JÓVÁHAGYVA
2017. MAJ 12.

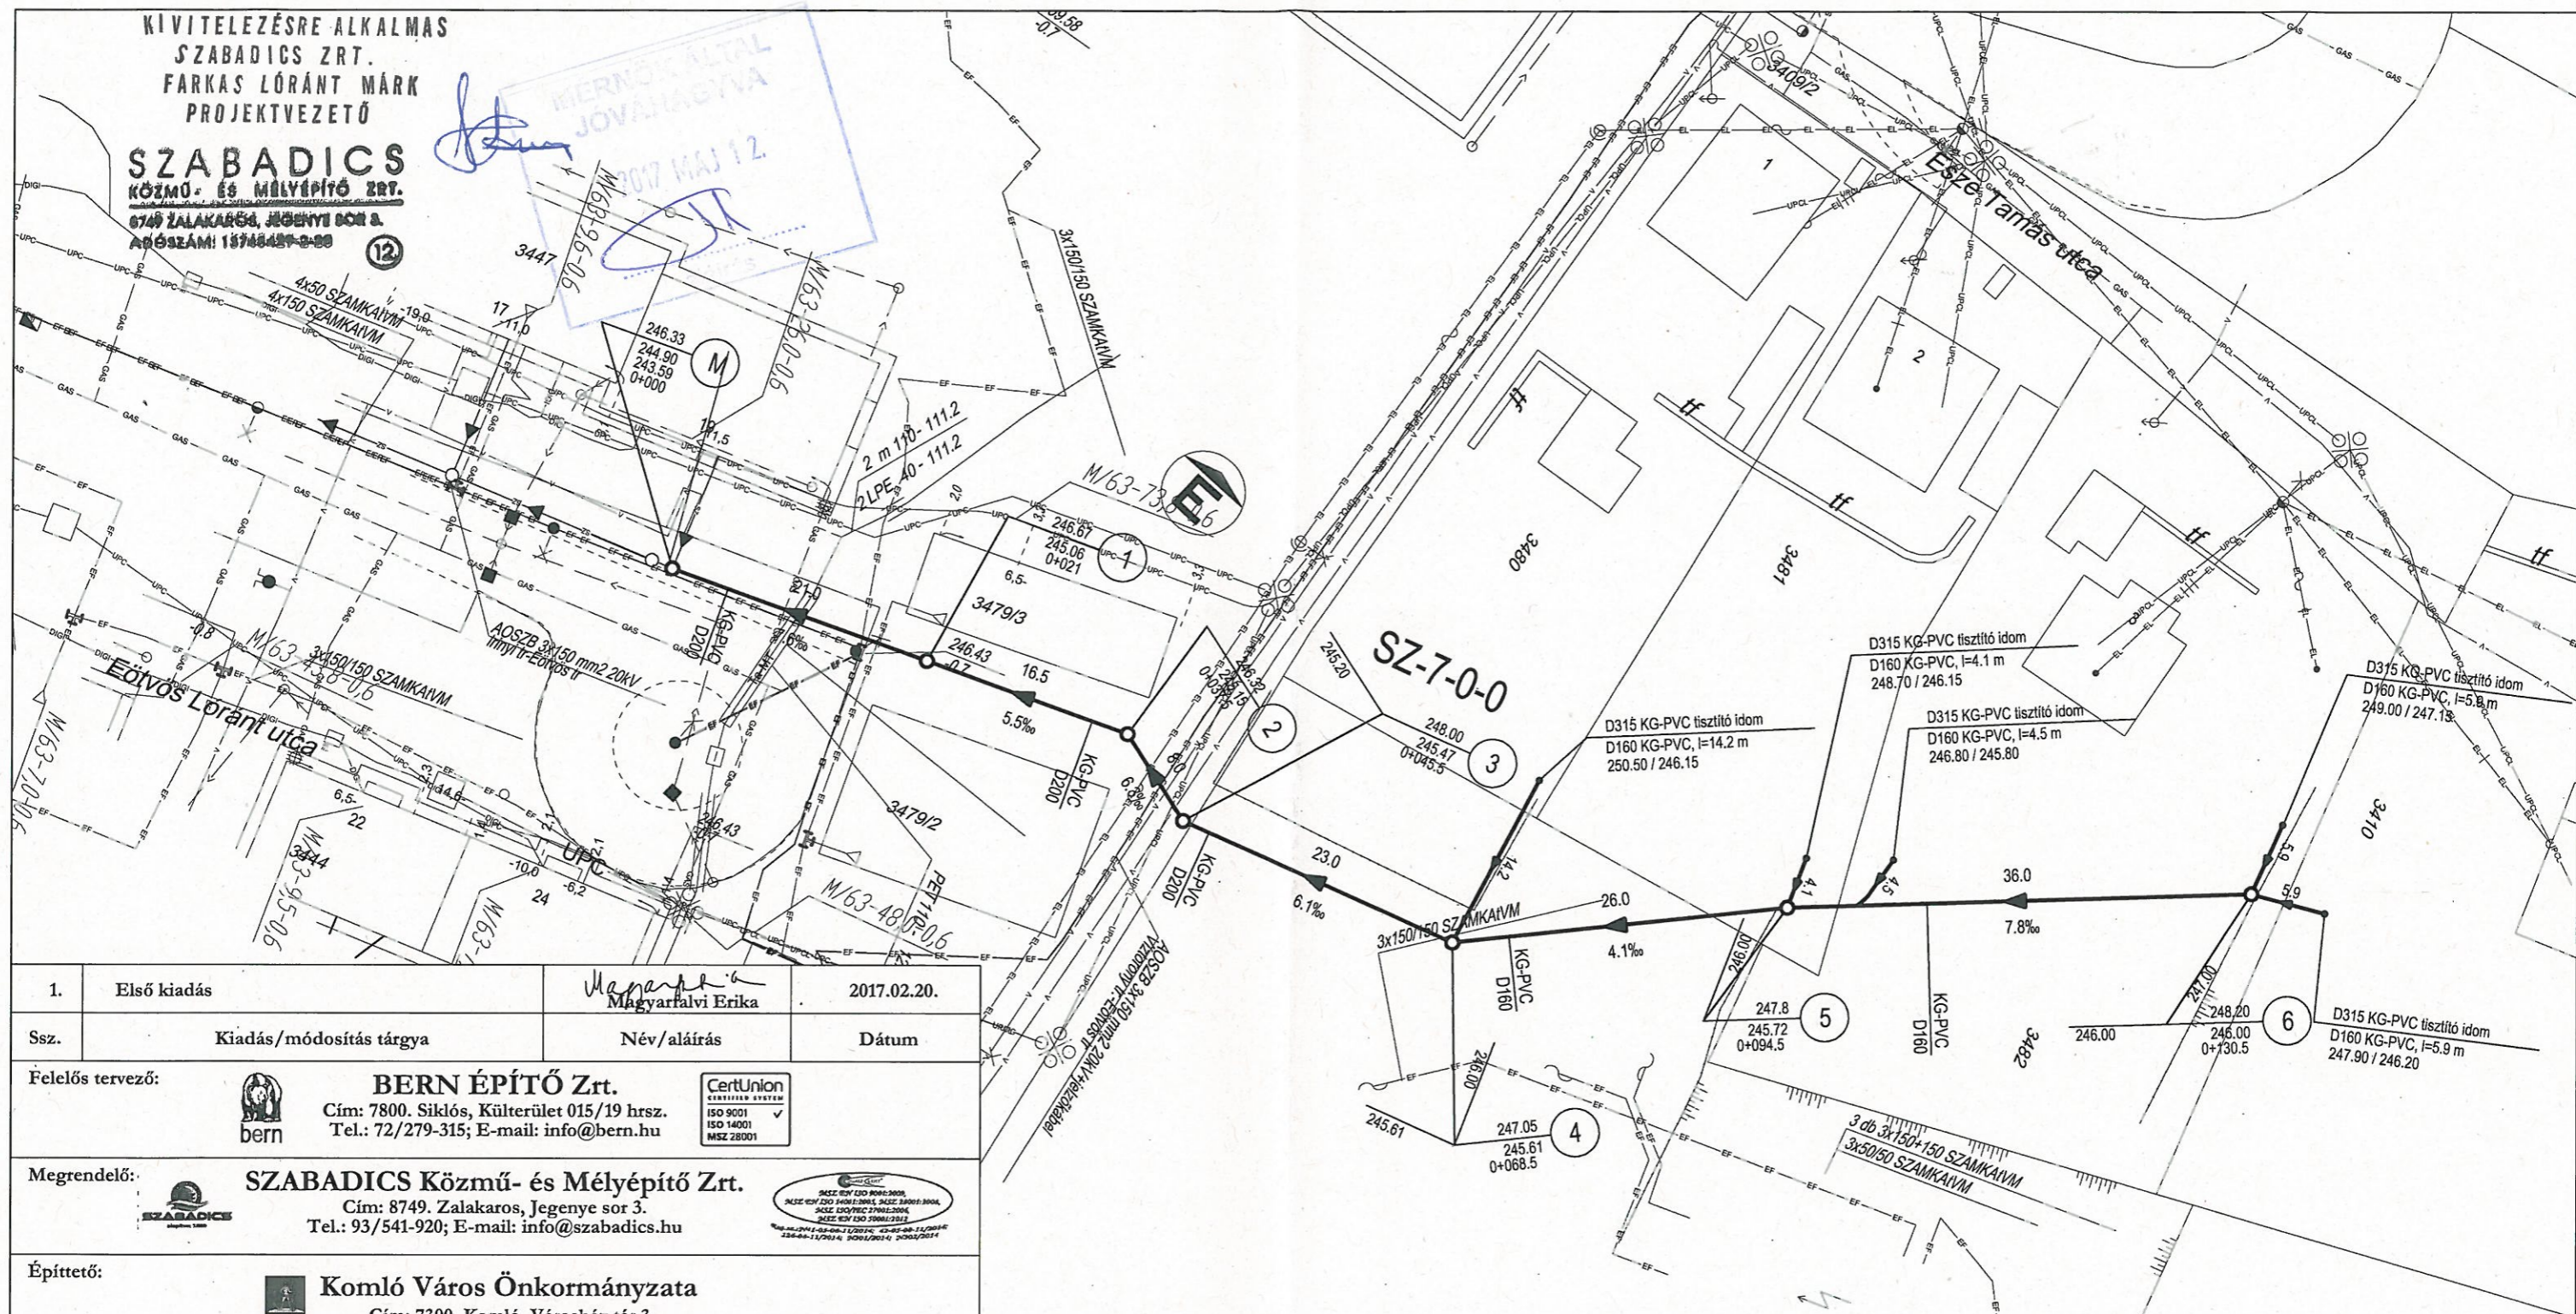

1.	Első kiadás	Magyarfalvi Erika	2017.02.20.
Ssz.	Kiadás/módosítás tárgya	Név/alírás	Dátum
Felelős tervező:		BERN ÉPÍTŐ Zrt. Cím: 7800. Siklós, Küllerület 015/19 hrsz. Tel.: 72/279-315; E-mail: info@bern.hu	
Megrendelő:		SZABADICS Közmű- és Mélyépítő Zrt. Cím: 8749. Zalakaros, Jegenye sor 3. Tel.: 93/541-920; E-mail: info@szabadics.hu	
Építtető:		Komló Város Önkormányzata Cím: 7300. Komló, Városház tér 3.	
Projekt megnevezése: Vállalkozási szerződés a KEHOP-2.2.1-15-2015-00013 azonosítószámú projekt keretében, Komló város ellátatlan területeinek szennyvízelvezetésére és a szennyvíztisztító telep korszerűsítésére vonatkozó feladatok ellátására, a FIDIC Sárga Könyv feltételei szerint			
Tervdokumentáció típusa:		Kiviteli terv	Munkaszám: M-01/2017
Tervkötet megnevezése:		K-07_Szennyvízcsatorna építés és -rekonstrukció terve	Dátum: 2017.02.20.
Terv megnevezése:		Eötvös Loránd utca, SZ-7-0-0 jelű szennyvízcsatorna helyszínrajza	Rajzszám: K-07-02_9
Szerkesztő-tervező:	Felelős tervező:	Tervellenőr:	Méretarány:
Zsebe Emese Építőmérnök	Magyarfalvi Erika VZ-TEL, VZ-TER, VZ-VKG / 02-1227	Szilvás István VZ-TEL, VZ-TER, VZ-VKG / 18-0162	M=1:500

JELMAGYARÁZAT:

- Tervezett szennyvízcsatorna
- Meglévő szennyvízcsatorna
- Meglévő ivóvíz vezeték
- Meglévő E.ON gázvezeték
- Meglévő E.ON elektromos légvezeték
- Meglévő E.ON elektromos földkábel
- Meglévő Magyar Telekom légvezeték
- Meglévő Magyar Telekom földkábel
- Meglévő DIGI földkábel
- Meglévő UPC földkábel
- Meglévő UPC légvezeték

