


REKONSTRUKCIÓ ALÁ VONT CSATORNA SZAKASZOK: AZ M-17 JELŰ TISZTÍTÓAKNÁK KÖZÖTT MEGLÉVŐ NYOMVONALON (KIVÉTEL A 4-5-5a-6 JELŰ AKNAKÖZ) MEGEGYEZŐ MAGASSÁGI ADATOKKAL ÉS RÉGIVEL MEGEGYEZŐ ÁTMÉRŐVEL

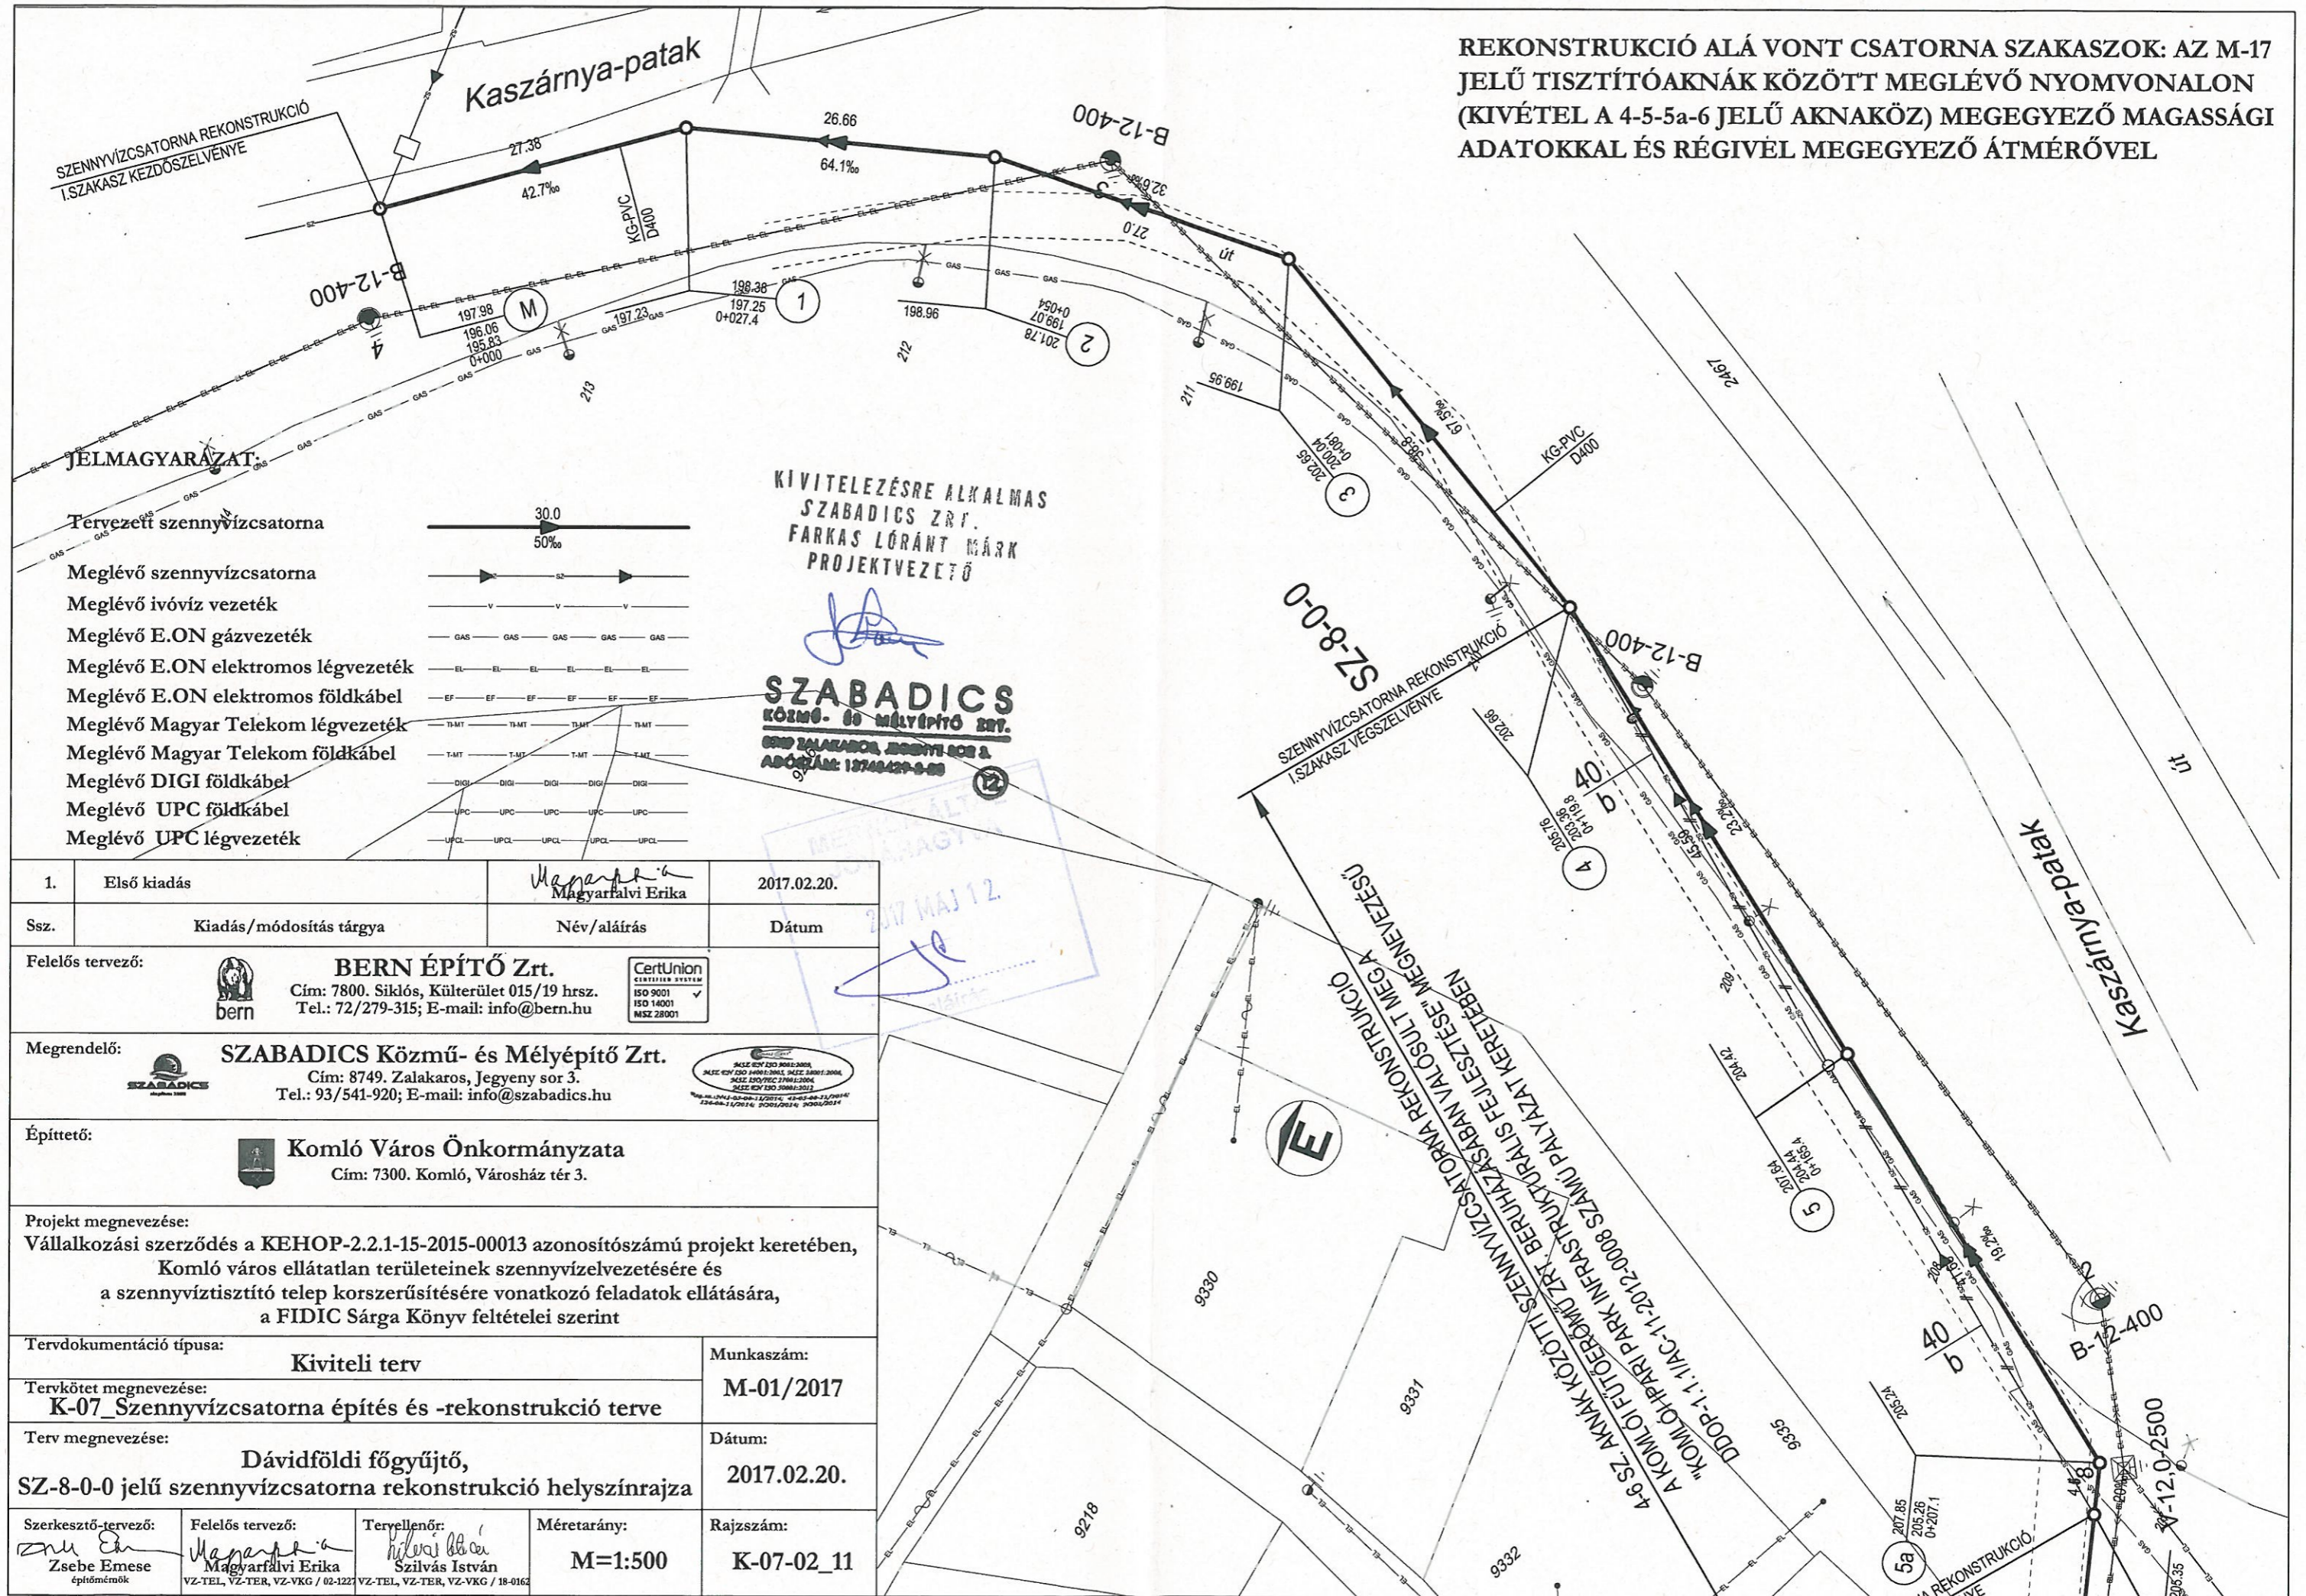

JELMAGYARÁZAT:

- Tervezett szennyvízcsatorna
 Meglévő szennyvízcsatorna
 Meglévő ivóvíz vezeték
 Meglévő E.ON gázvezeték
 Meglévő E.ON elektromos légvezeték
 Meglévő E.ON elektromos földkábel
 Meglévő Magyar Telekom légvezeték
 Meglévő Magyar Telekom földkábel
 Meglévő DIGI földkábel
 Meglévő UPC földkábel
 Meglévő UPC légvezeték

KIVITELEZÉSRE ALKALMAS
 SZABADICS ZRT.
 FARKAS LÓRÁNT MÁRK
 PROJEKTVEZETŐ

SZABADICS
 KÖZMŰ- ÉS MÉLYÉPÍTŐ ZRT.
 8200 ZALAKAROS, JEGYENYI SOR 3.
 ADÓSZÁM: 12740427-9-08

1.	Első kiadás	Magyarfalvi Erika	2017.02.20.
Ssz.	Kiadás/módosítás tárgya	Név/aláírás	Dátum
Felelős tervező:		BERN ÉPÍTŐ Zrt. Cím: 7800. Siklós, Kültérület 015/19 hrsz. Tel.: 72/279-315; E-mail: info@bern.hu	
Megrendelő:		SZABADICS Közmű- és Mélyépítő Zrt. Cím: 8749. Zalakaros, Jegyenyi sor 3. Tel.: 93/541-920; E-mail: info@szabadics.hu	
Építtető:		Komló Város Önkormányzata Cím: 7300. Komló, Városház tér 3.	
Projekt megnevezése: Vállalkozási szerződés a KEHOP-2.2.1-15-2015-00013 azonosítószámú projekt keretében, Komló város ellátatlan területeinek szennyvízelvezetésére és a szennyvíztisztító telep korszerűsítésére vonatkozó feladatok ellátására, a FIDIC Sárga Könyv feltételei szerint			
Tervdokumentáció típusa:		Kiviteli terv	Munkaszám:
Tervkötet megnevezése:		K-07_Szennyvízcsatorna építés és -rekonstrukció terve	M-01/2017
Terv megnevezése:		DAVIDFÖLDI FŐGYŰJTŐ, SZ-8-0-0 JELŰ SZENNYVÍZCSATORNA REKONSTRUKCIÓ HELYSZÍNRAJZA	Dátum: 2017.02.20.
Szerkesztő-tervező:	Felelős tervező:	Tervellenőr:	Méretarány:
Zsebe Emese épitőmérnök	Magyarfalvi Erika VZ-TEL, VZ-TER, VZ-VKG / 02-1227	Szilvás István VZ-TEL, VZ-TER, VZ-VKG / 18-0162	M=1:500
			Rajzszám: K-07-02_11